

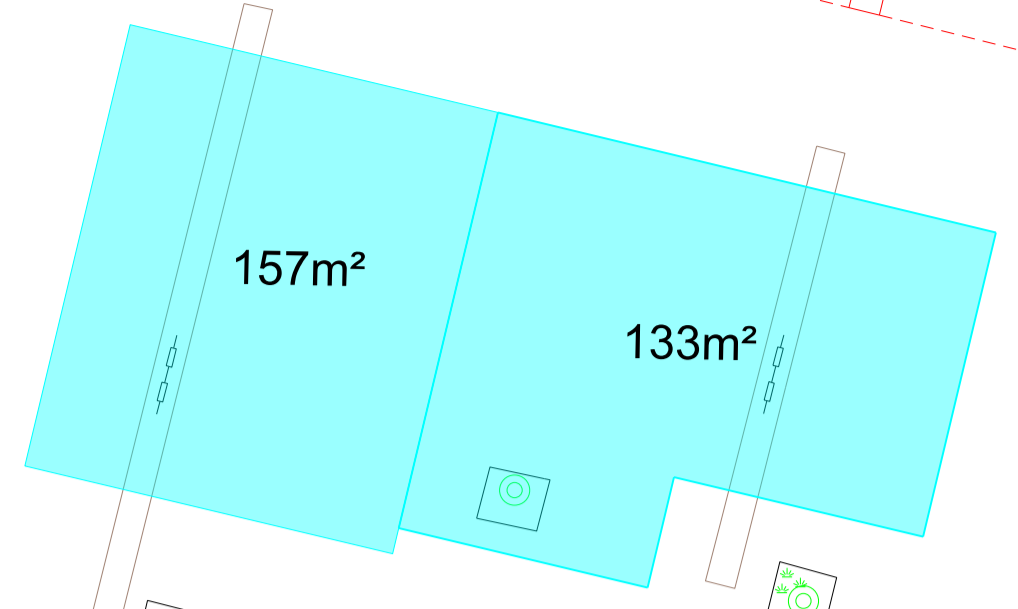
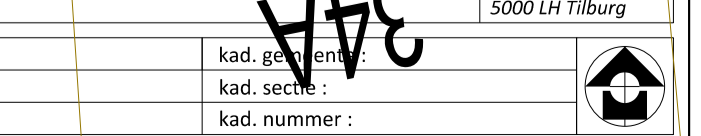
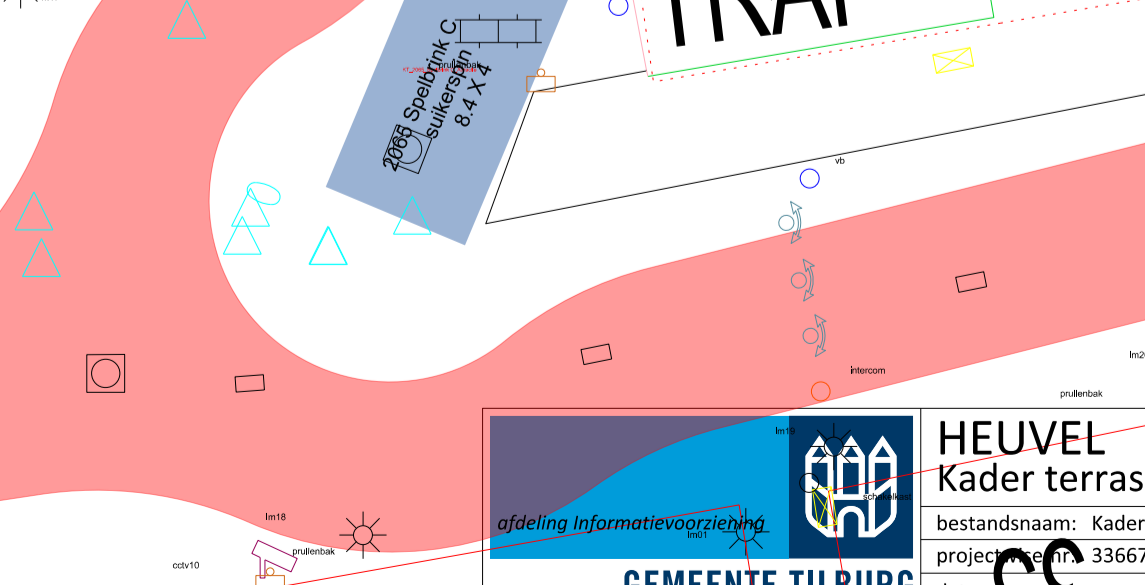
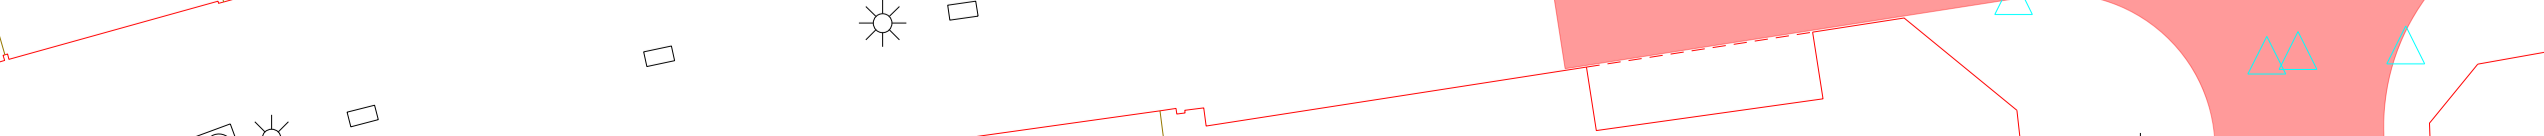
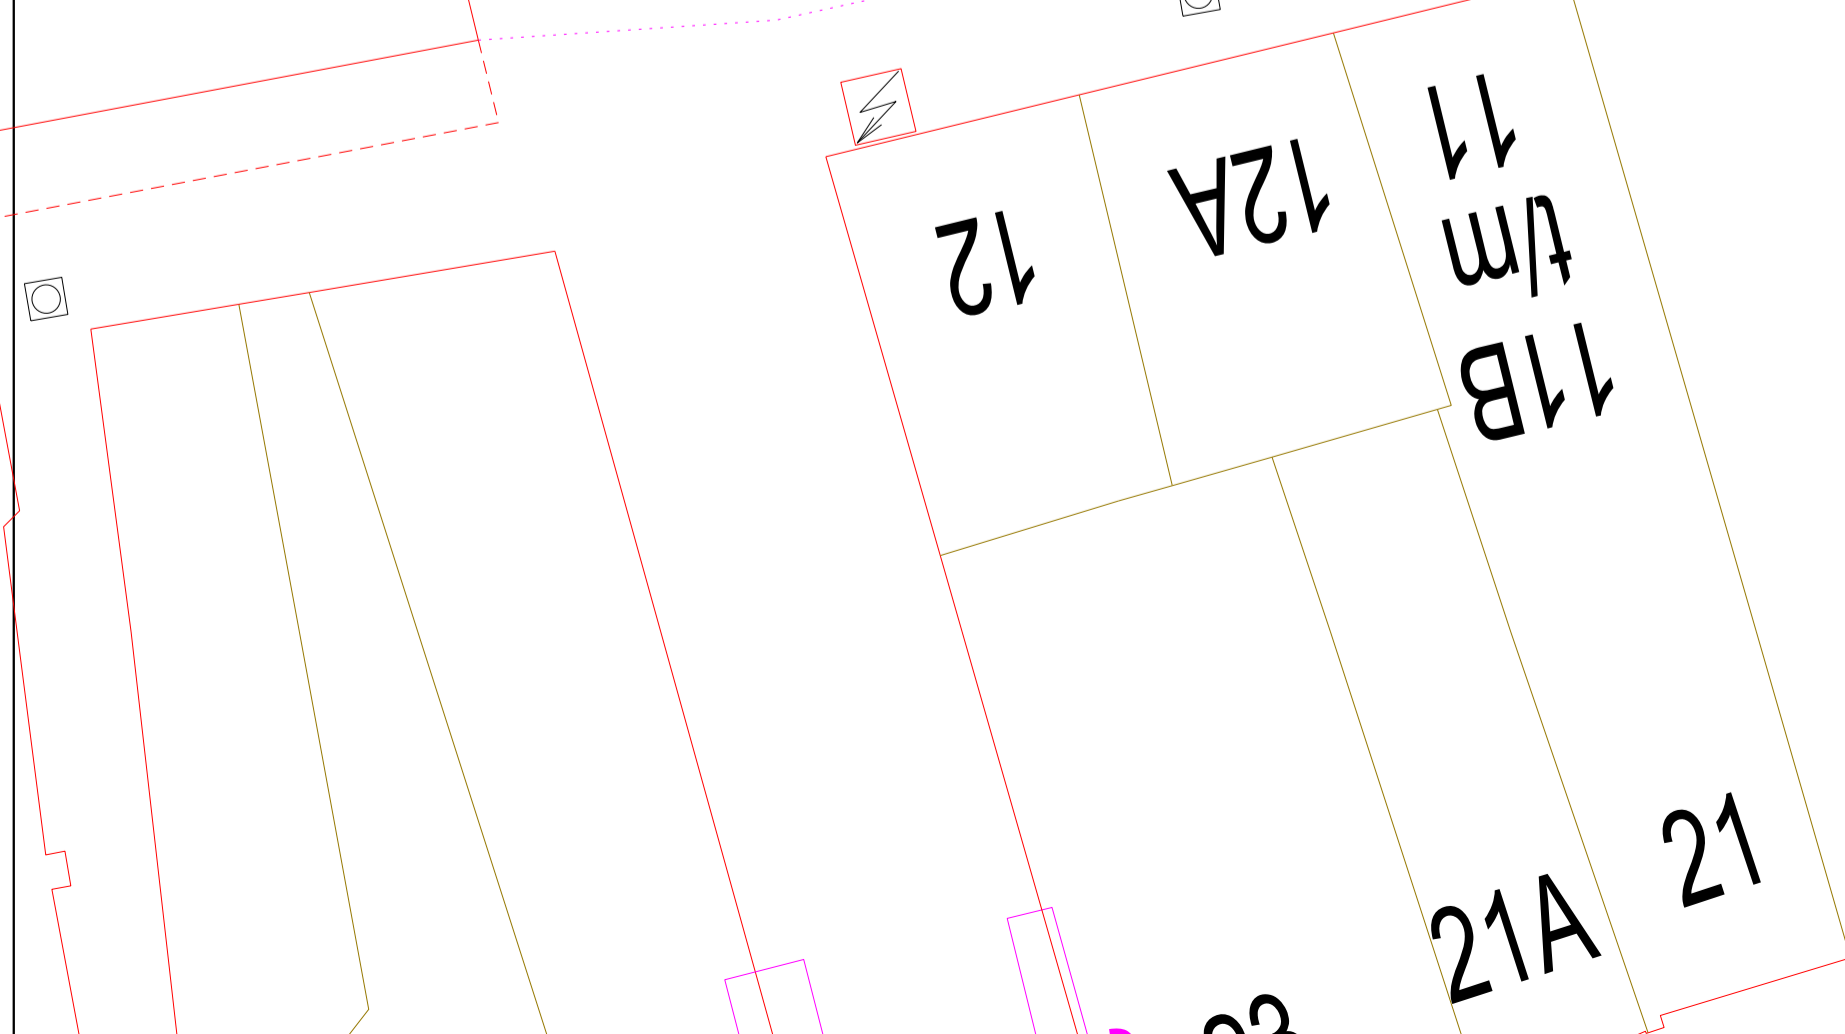
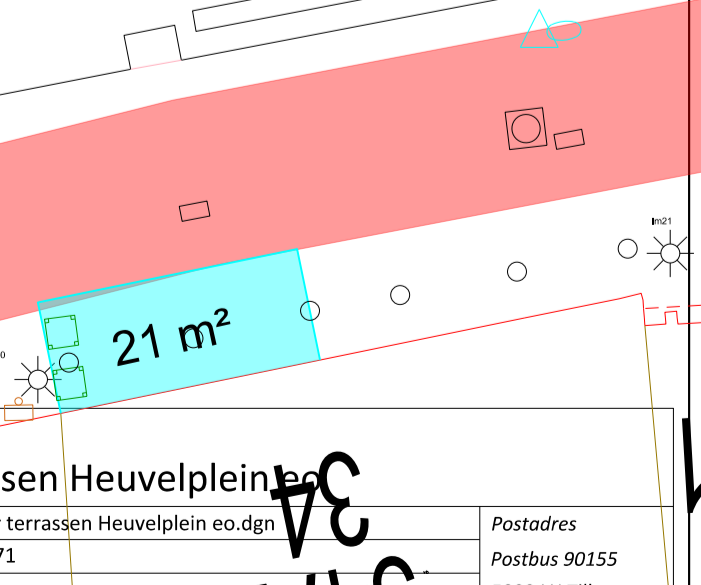
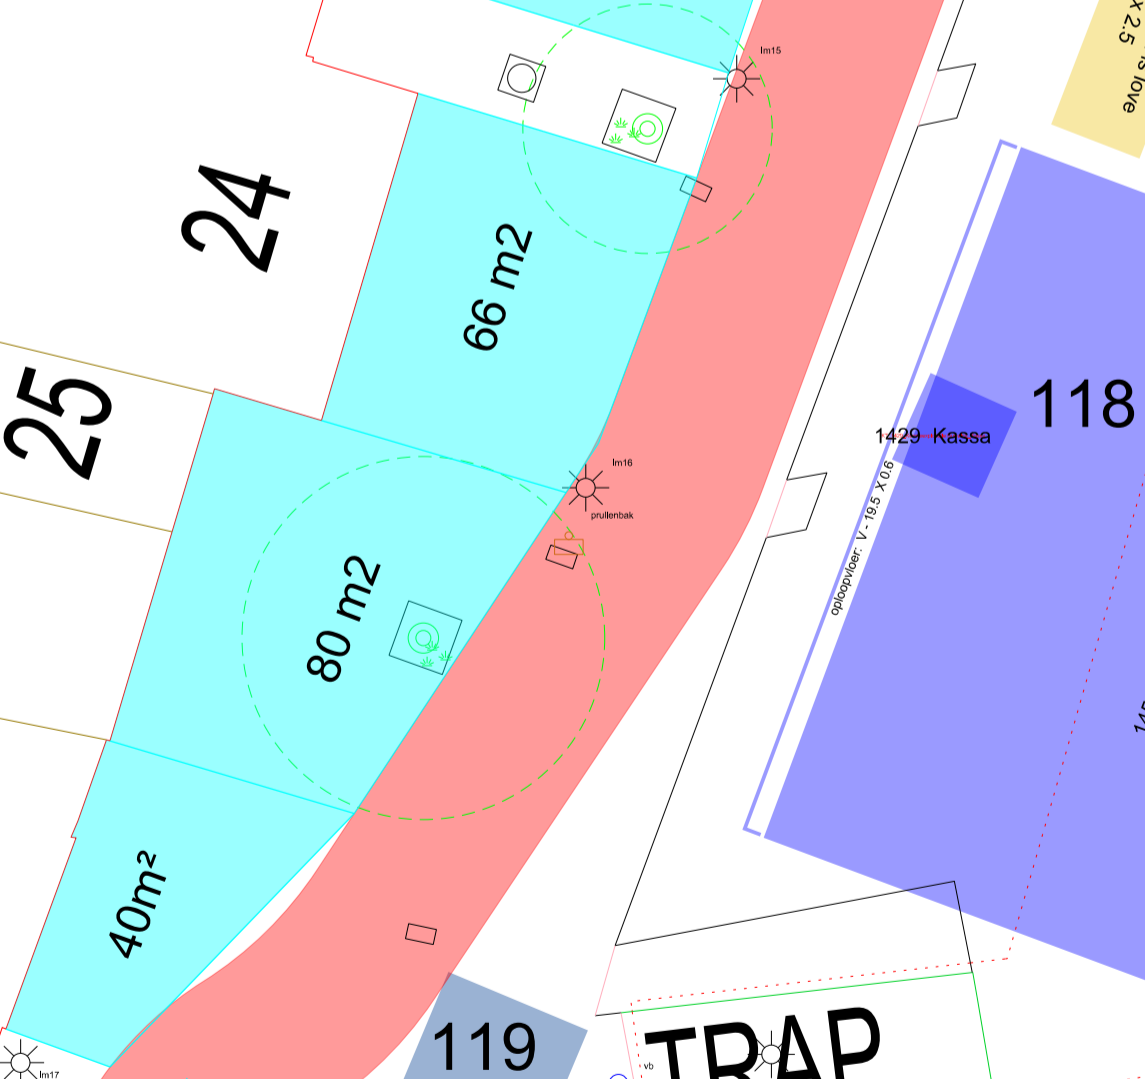
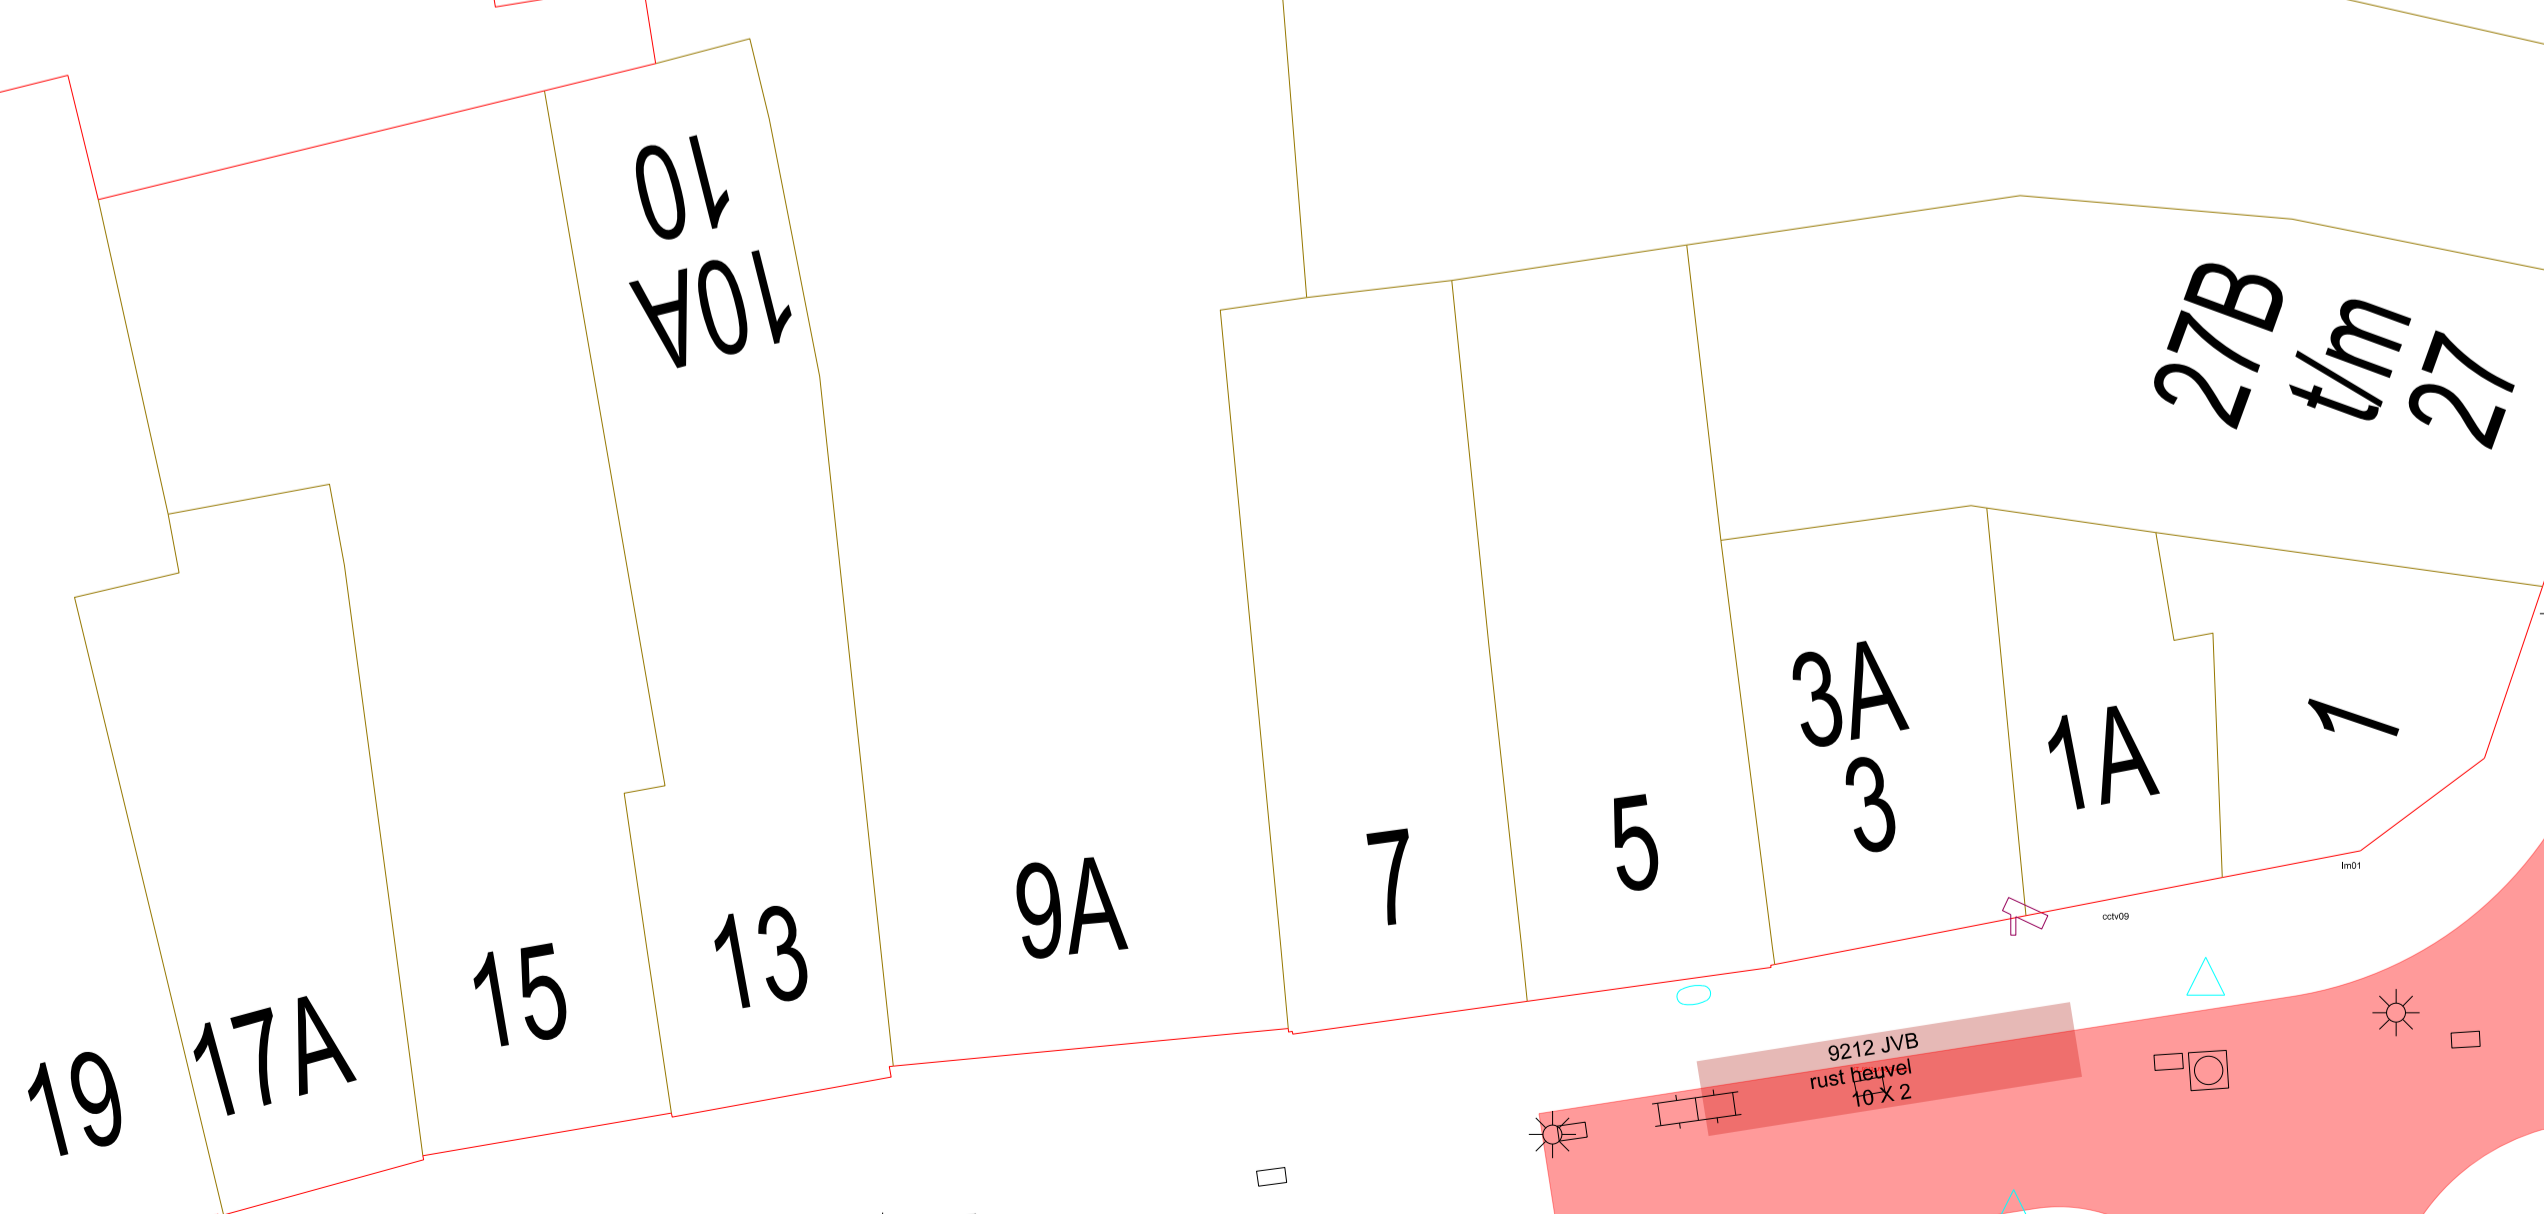
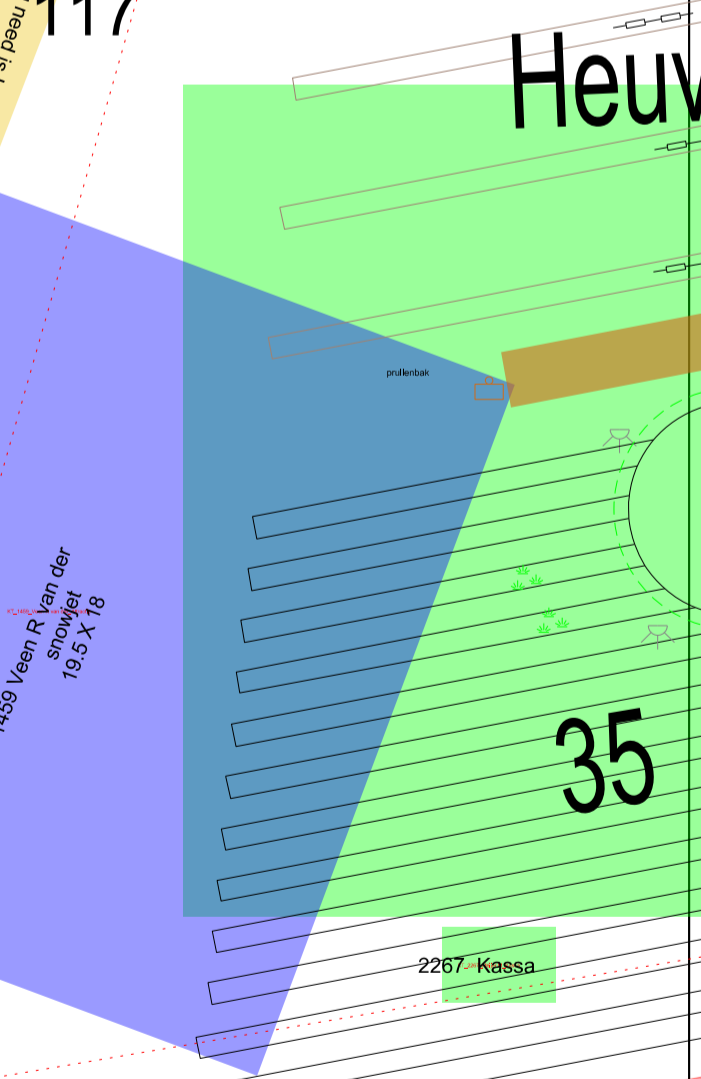
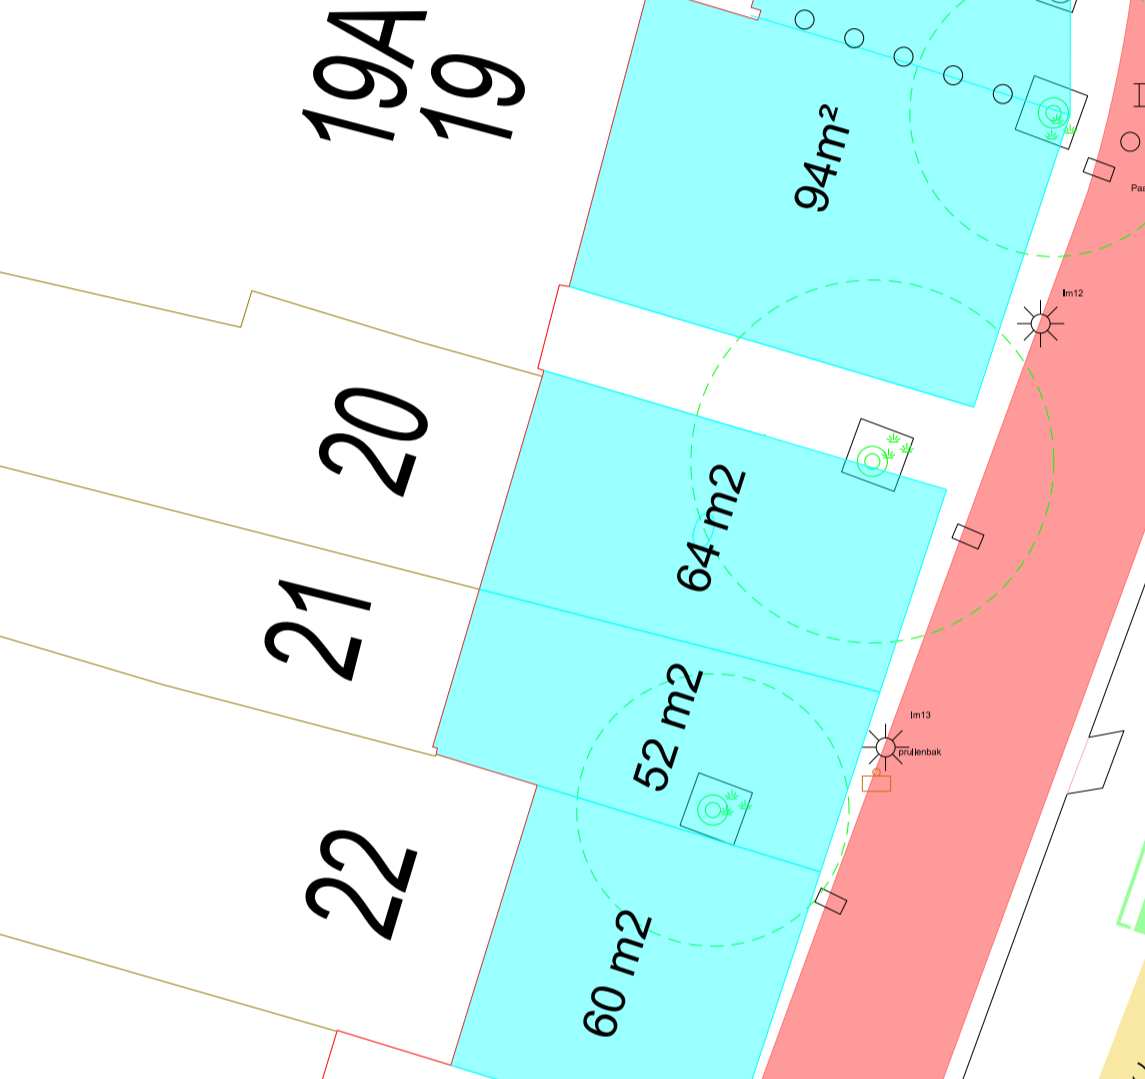
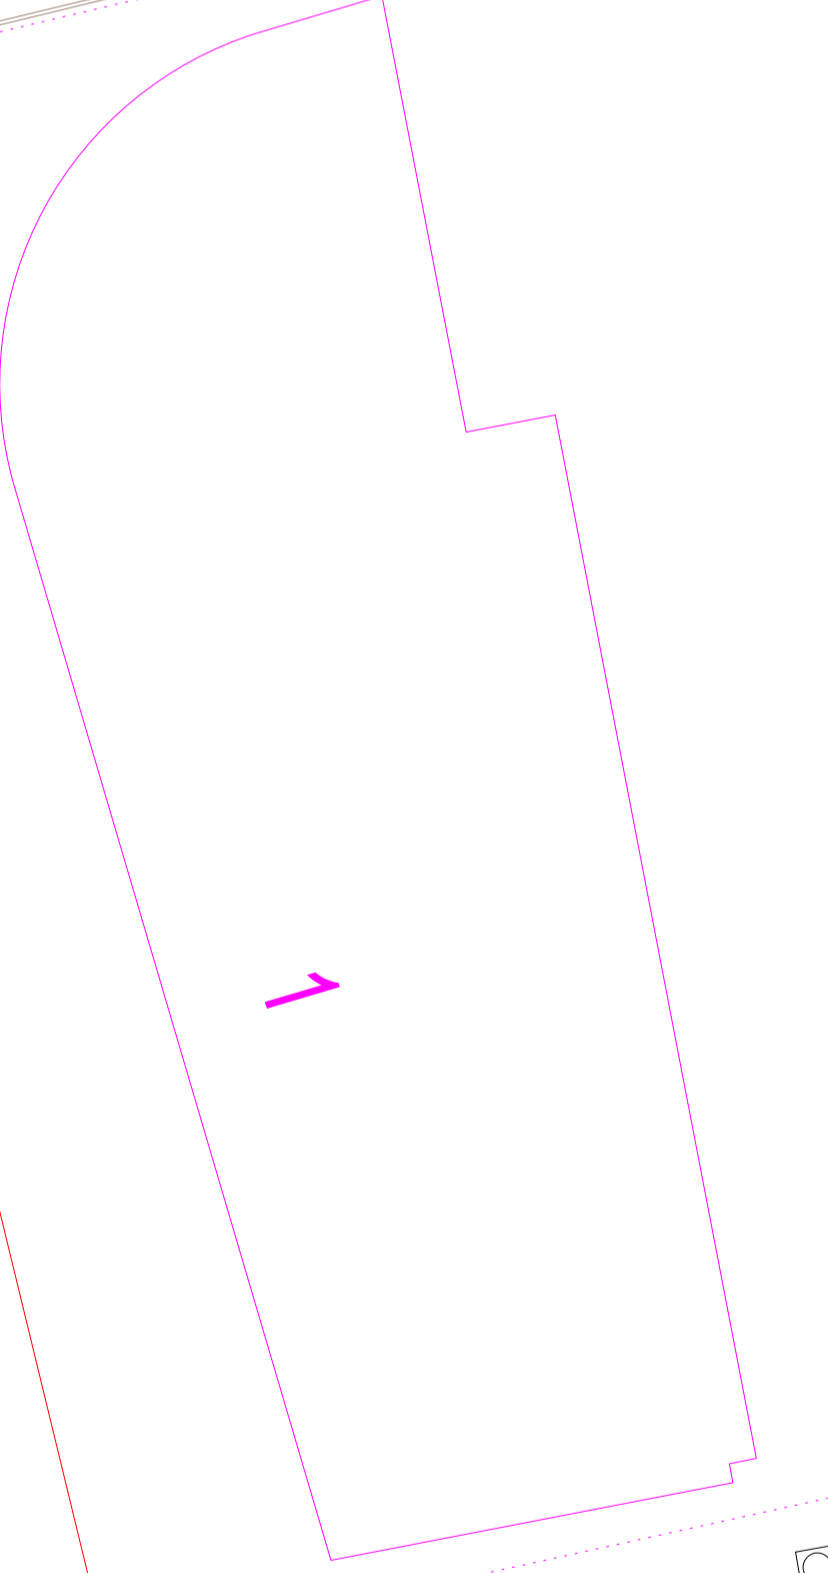
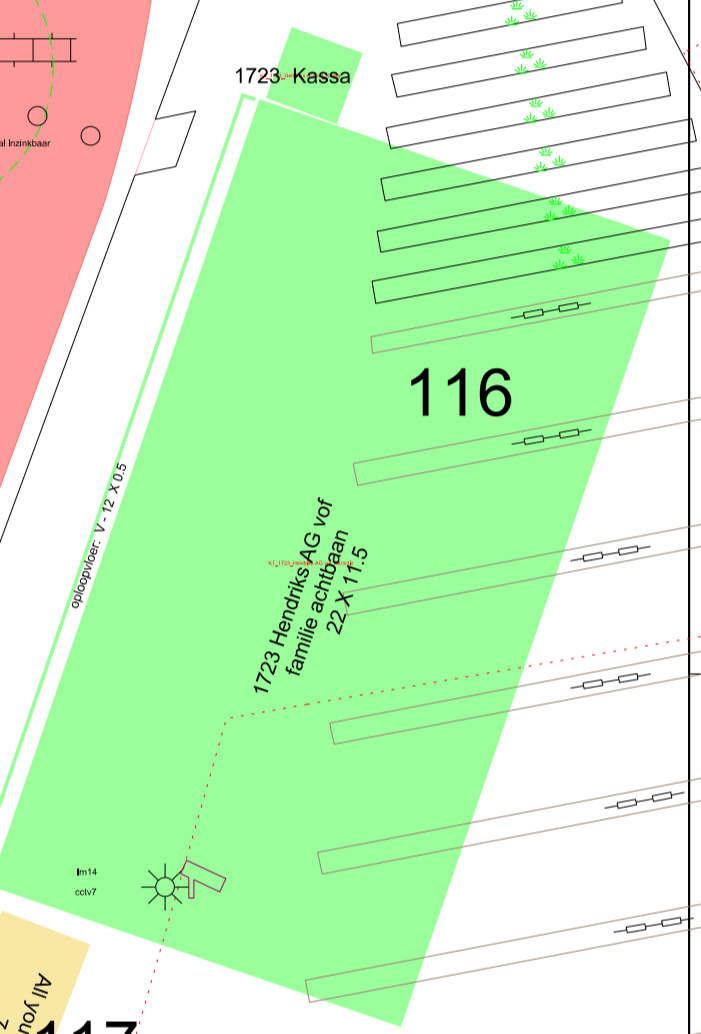
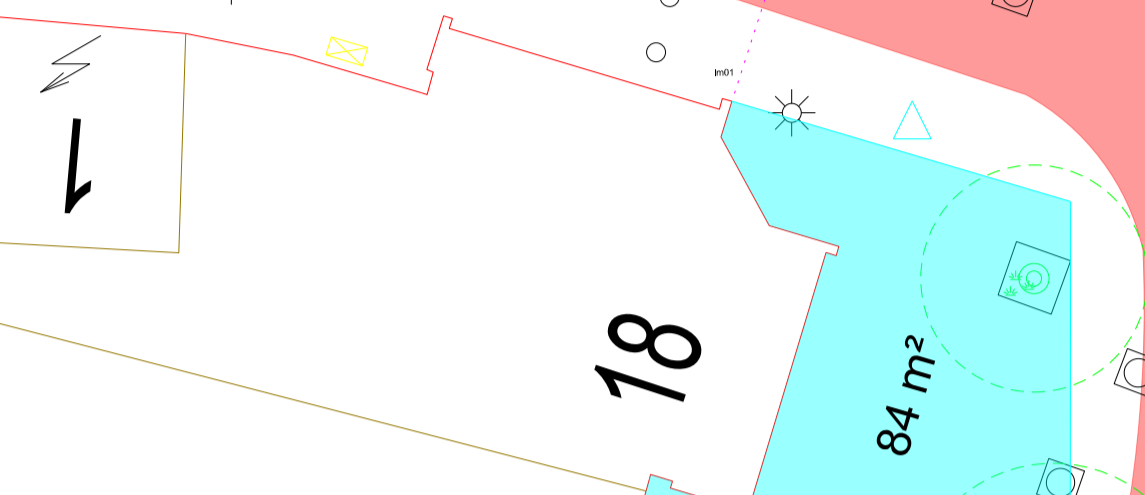
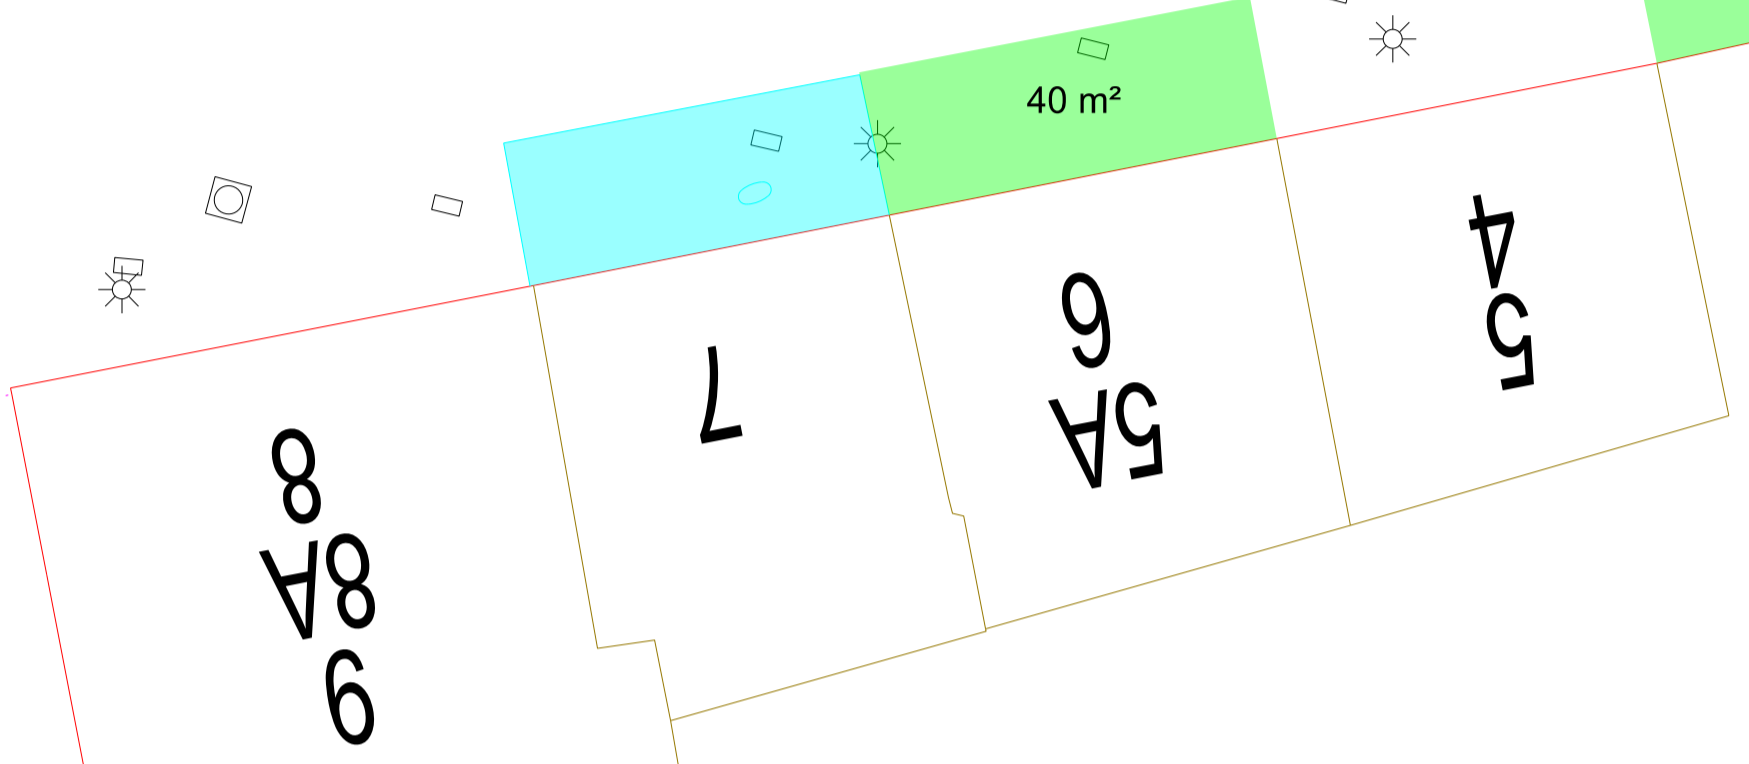
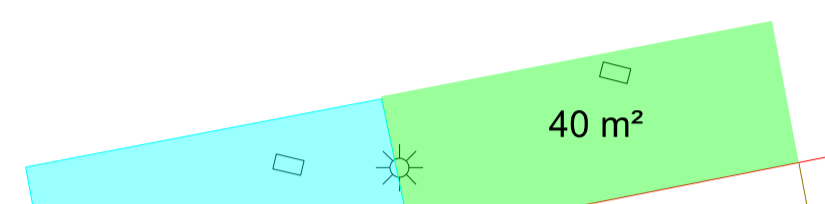


Pieter Vreedeplein

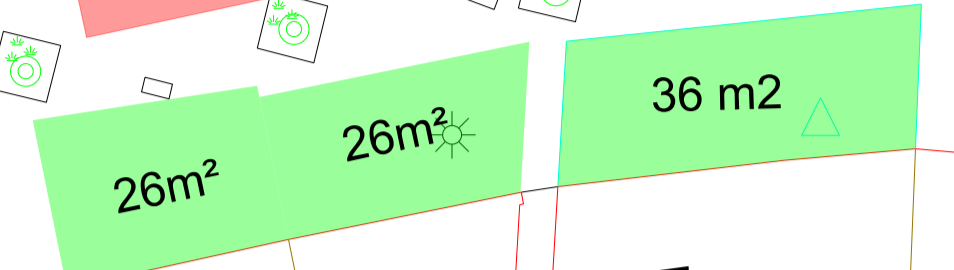

178

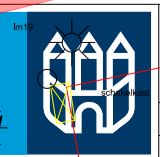

 HEUVEL Kader terrassen Heuvelplein		Postadres Postbus 90155 5000 LH Tilburg
bestandsnaam: Kader terrassen Heuvelplein eo.dgn projectnummer: 336671 datum:		contactpersoon: Sander Bavens telefoon: 1200 soort tek.: Kermis partij:
contactpersoon: Sander Bavens telefoon: 1200 soort tek.: Kermis partij:		kad. getal: 33 kad. sectie: 34A kad. nummer: 34A