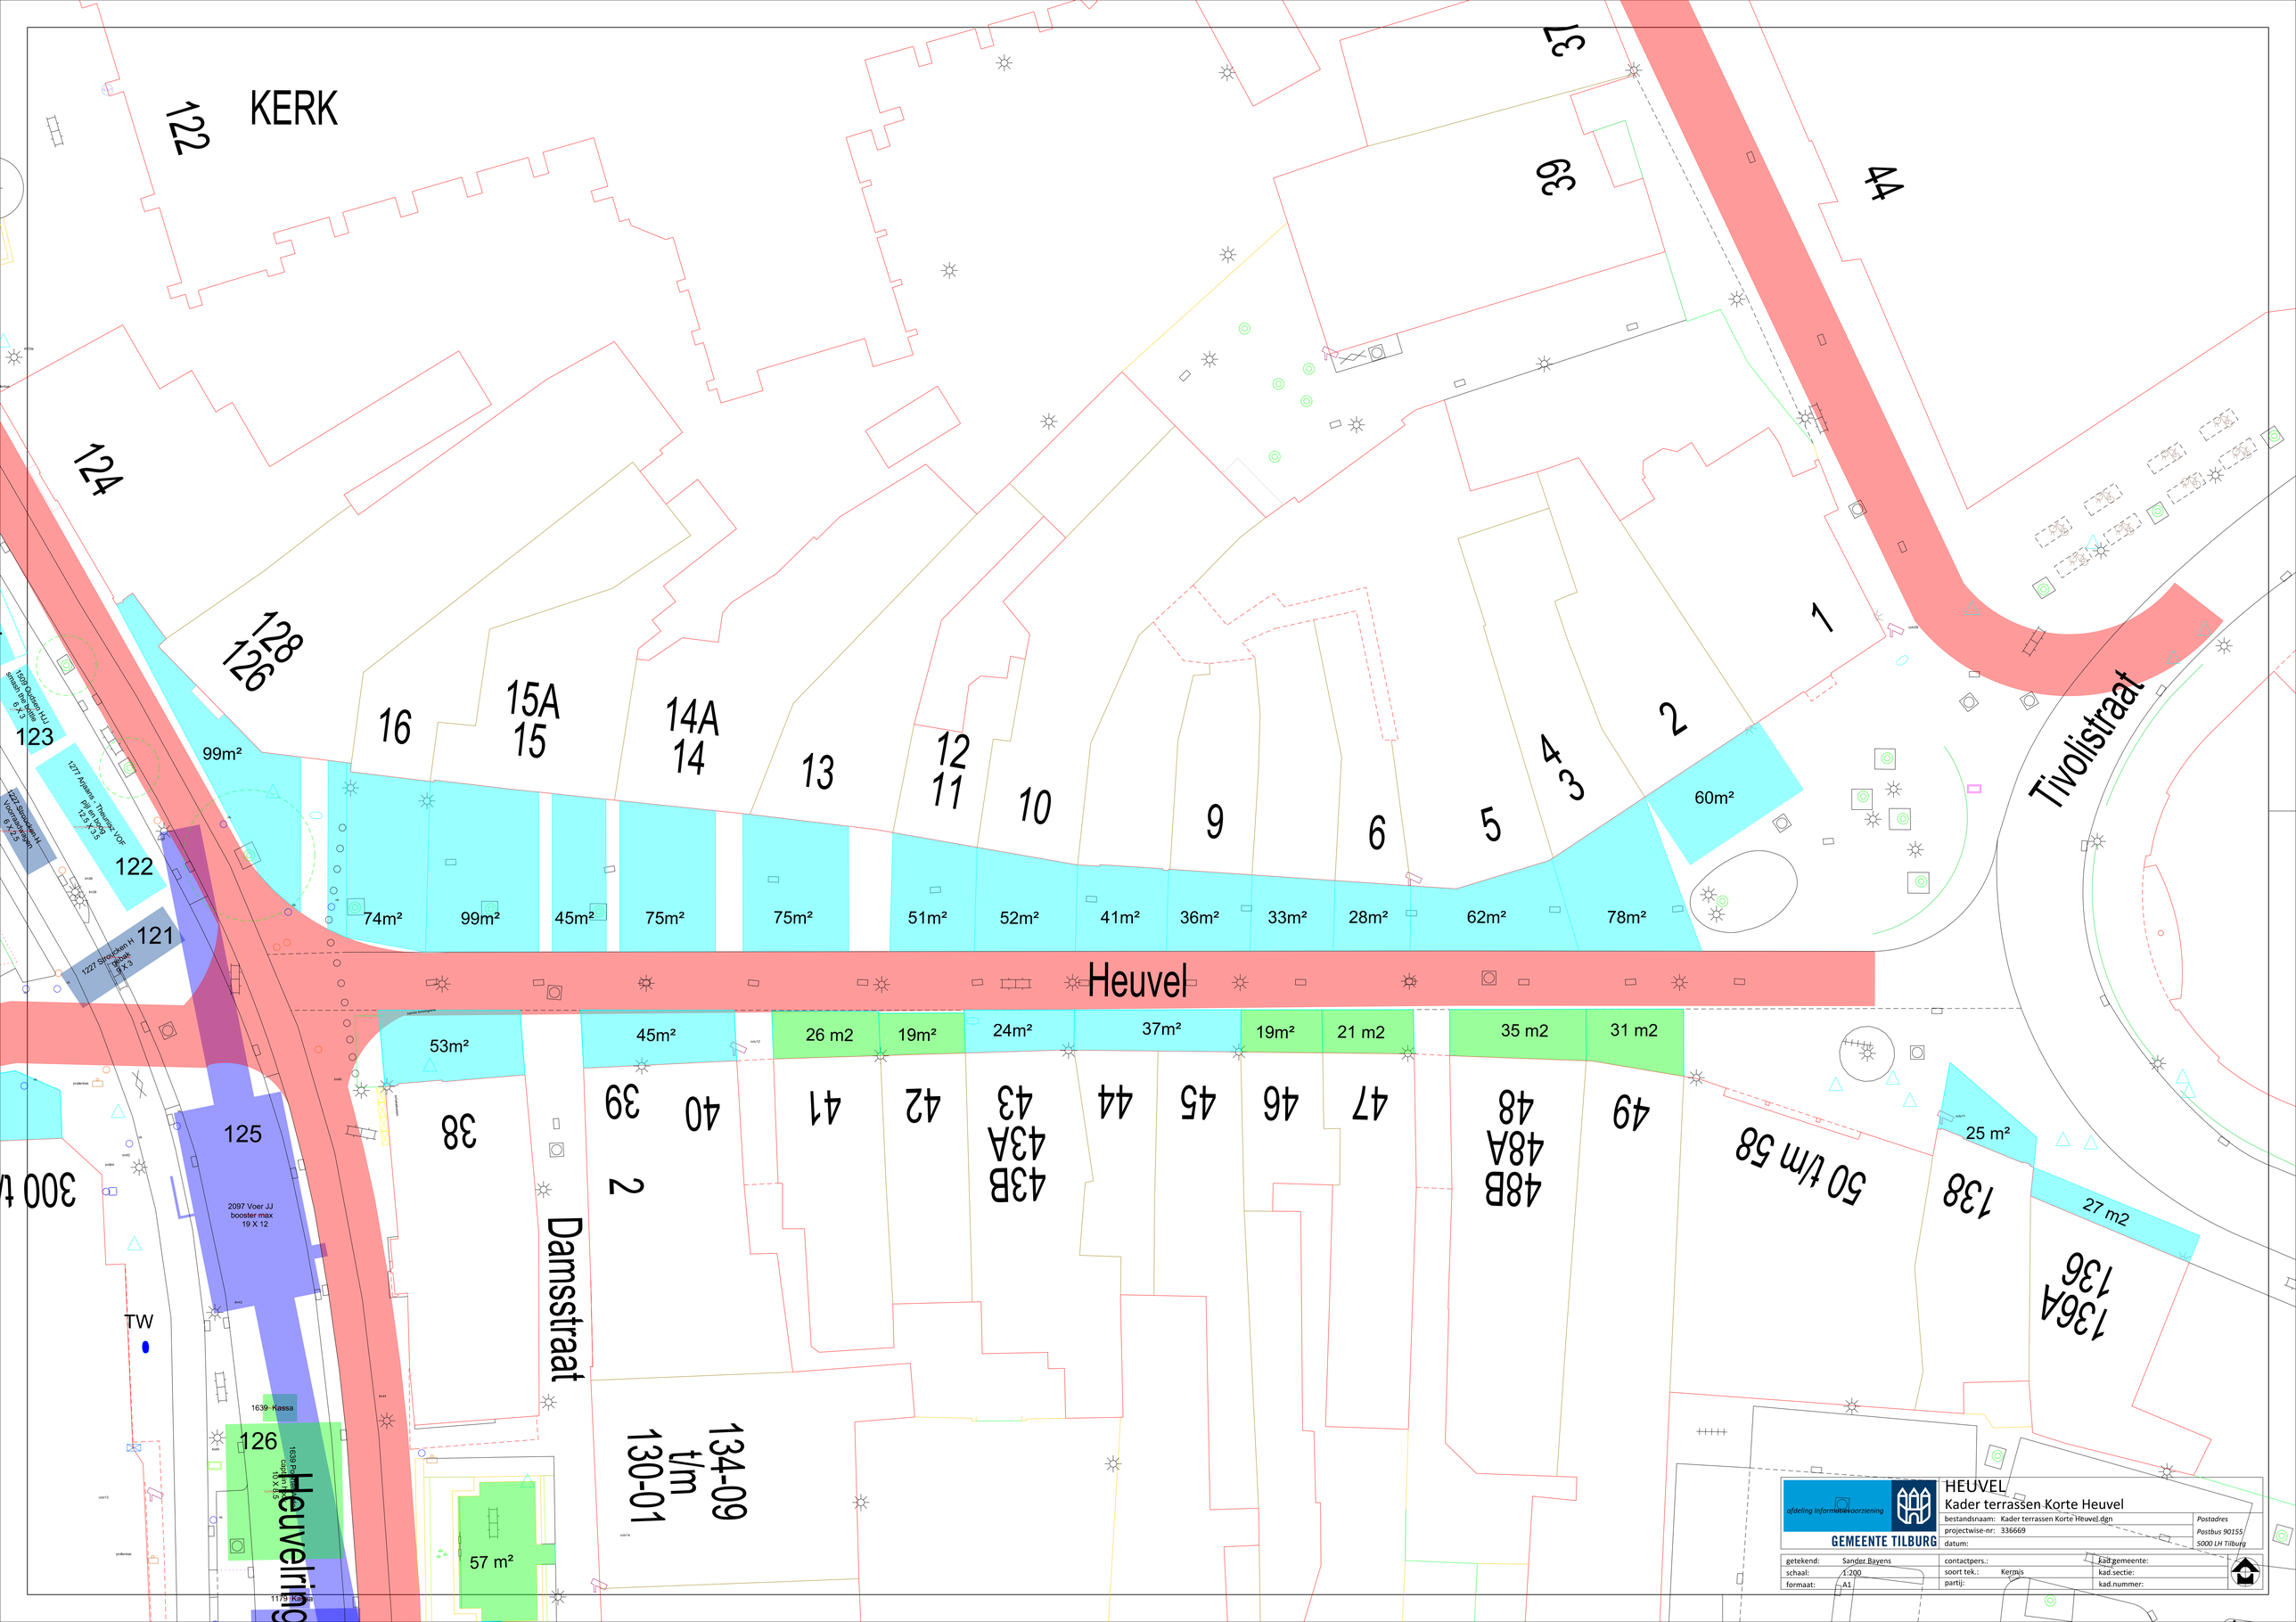

HEUVEL
Kader terrassen Korte Heuvel

afdeling Informatievoorziening
GEMEENTE TILBURG

bestandsnaam:	Kader terrassen Korte Heuvel.dgn		Postadres
projectwise-nr:	336669		Postbus 90155
datum:			5000 LH Tilburg
getekend:	Sander Bayens	contactpers.:	kad.gemeente:
schaal:	1:200	soort tek.: Kermis	kad.sectie:
formaat:	A1	partij:	kad.nummer: