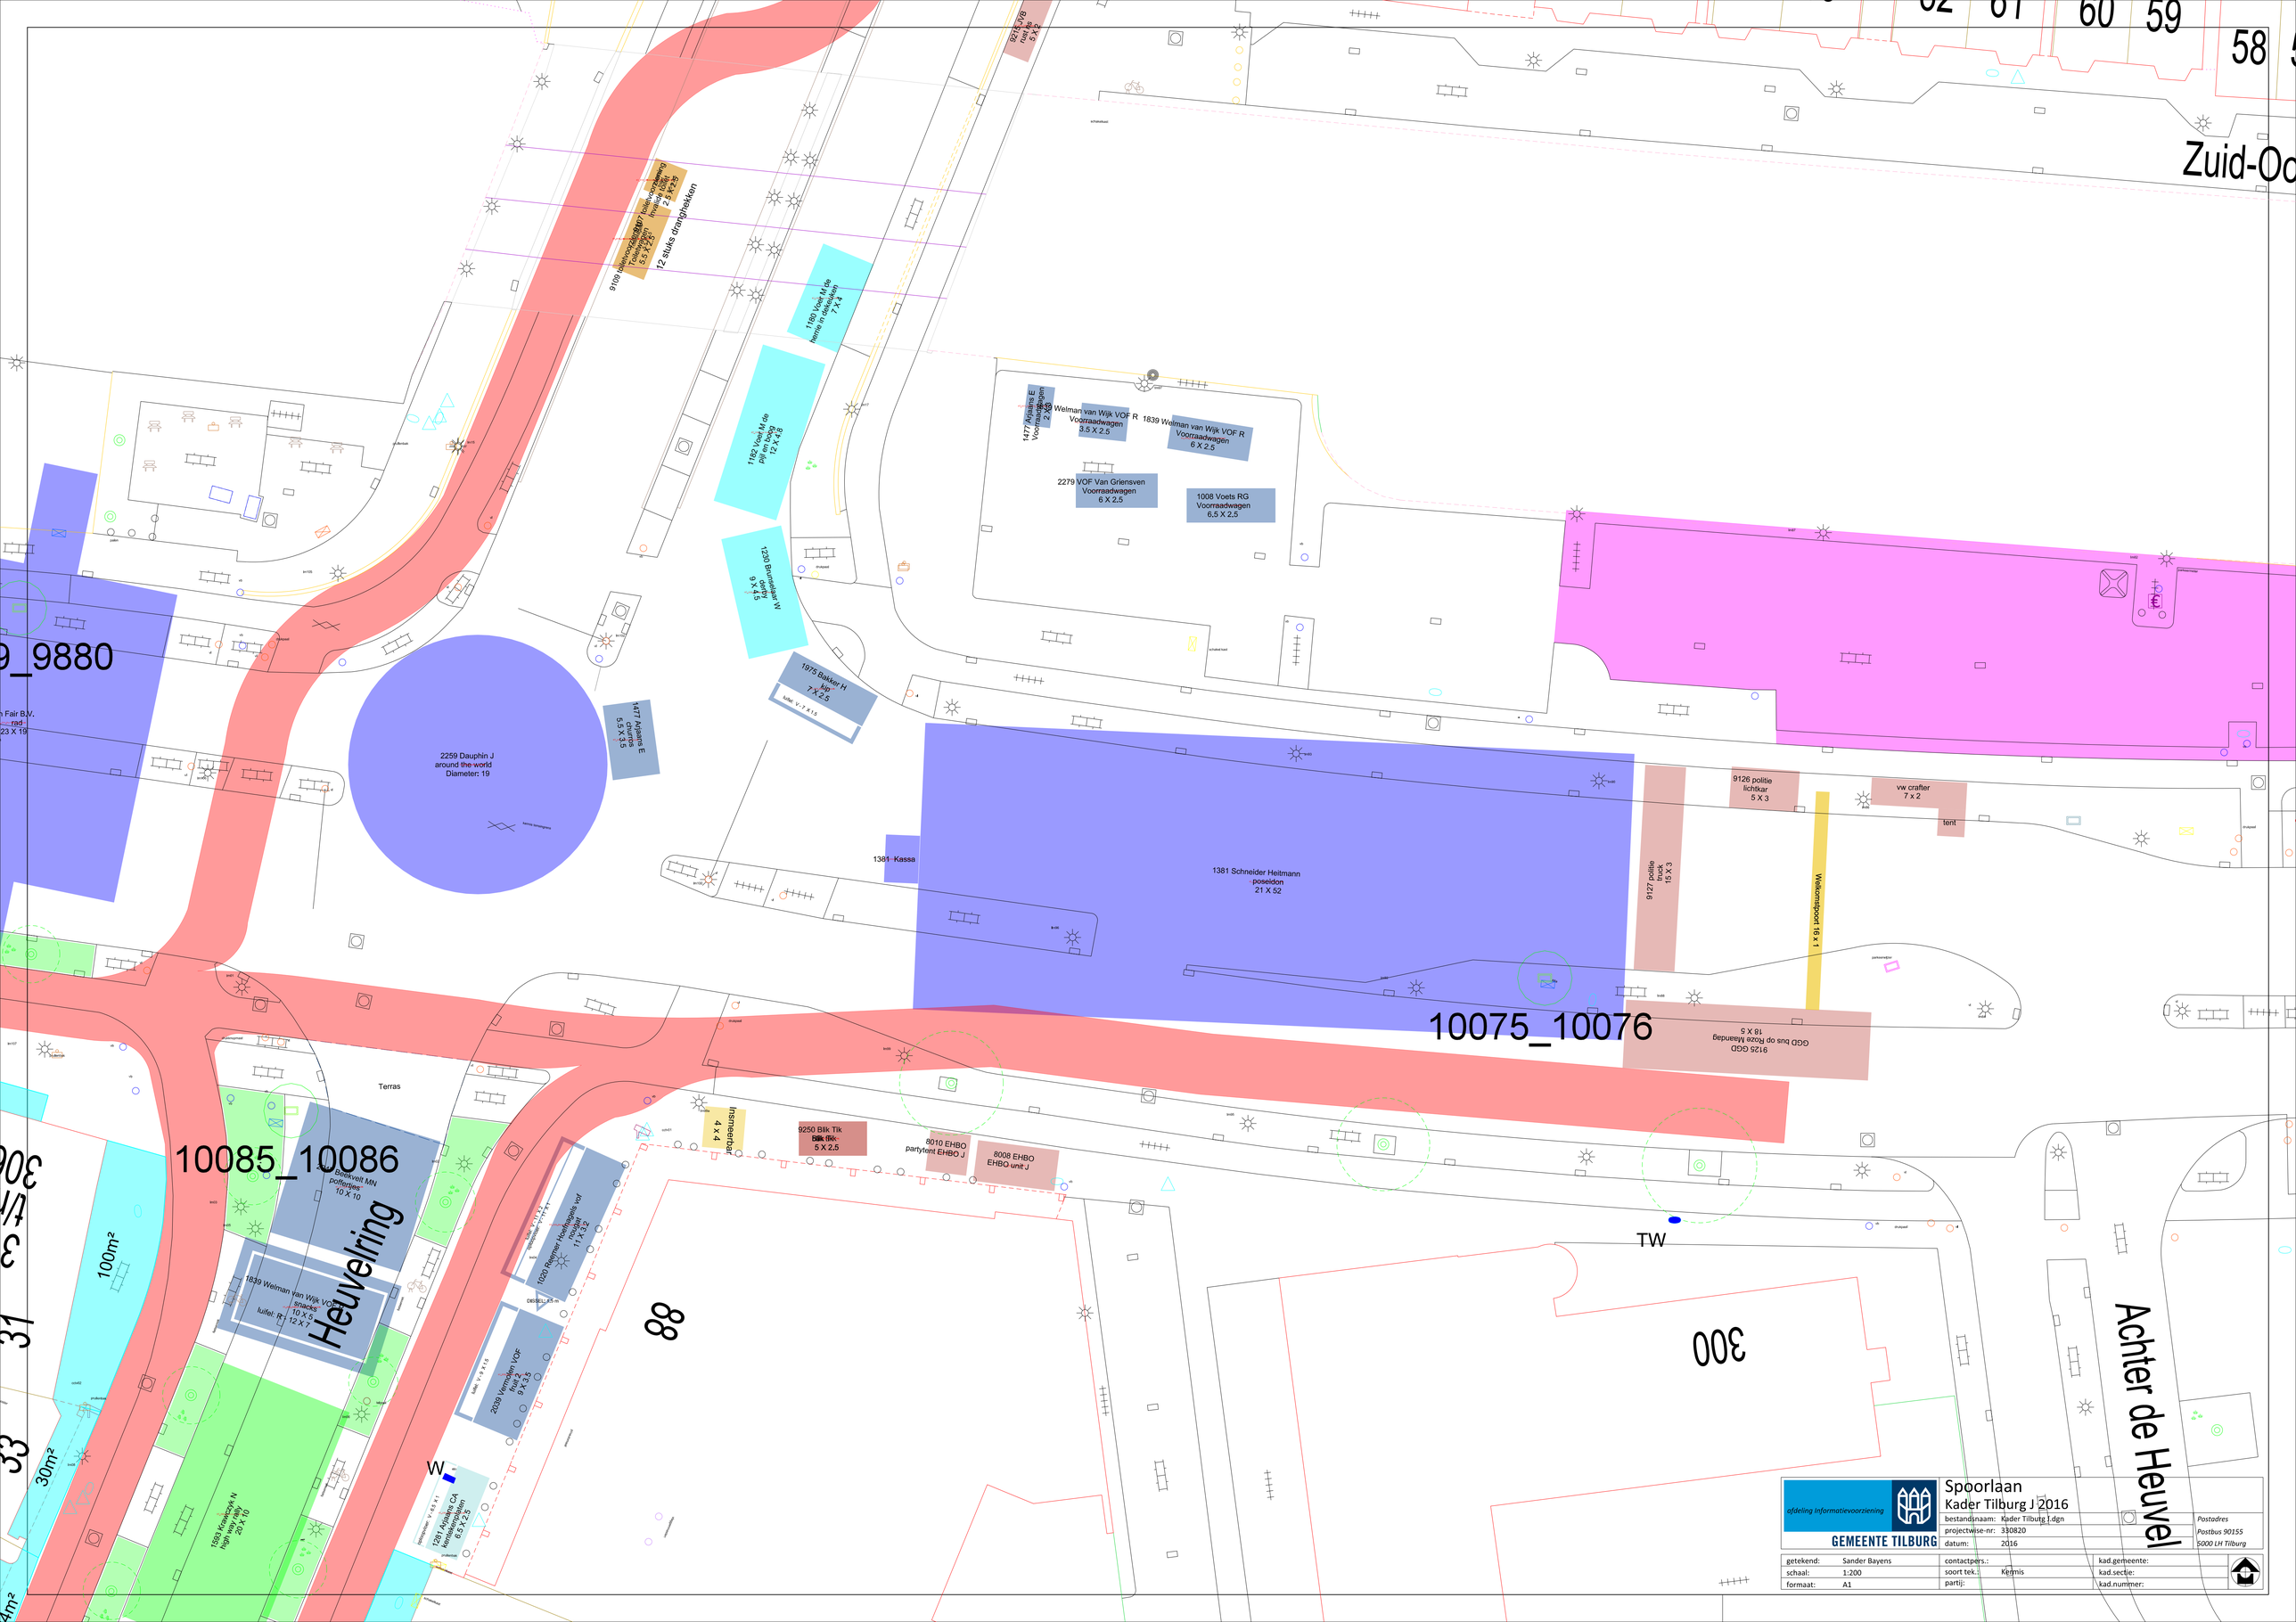

afdeling Informatievoorziening	Spoorlaan Kader Tilburg J 2016		
GEMEENTE TILBURG	bestandsnaam: Kader Tilburg J.dgn		Postadres
	projectwise-nr: 330820		Postbus 90155
	datum: 2016		5000 LH Tilburg
getekend: Sander Bayens	contactpers.:	kad.gemeente:	
schaal: 1:200	soort tek.: Kermis	kad.sectie:	
formaat: A1	partij:	kad.nummer:	